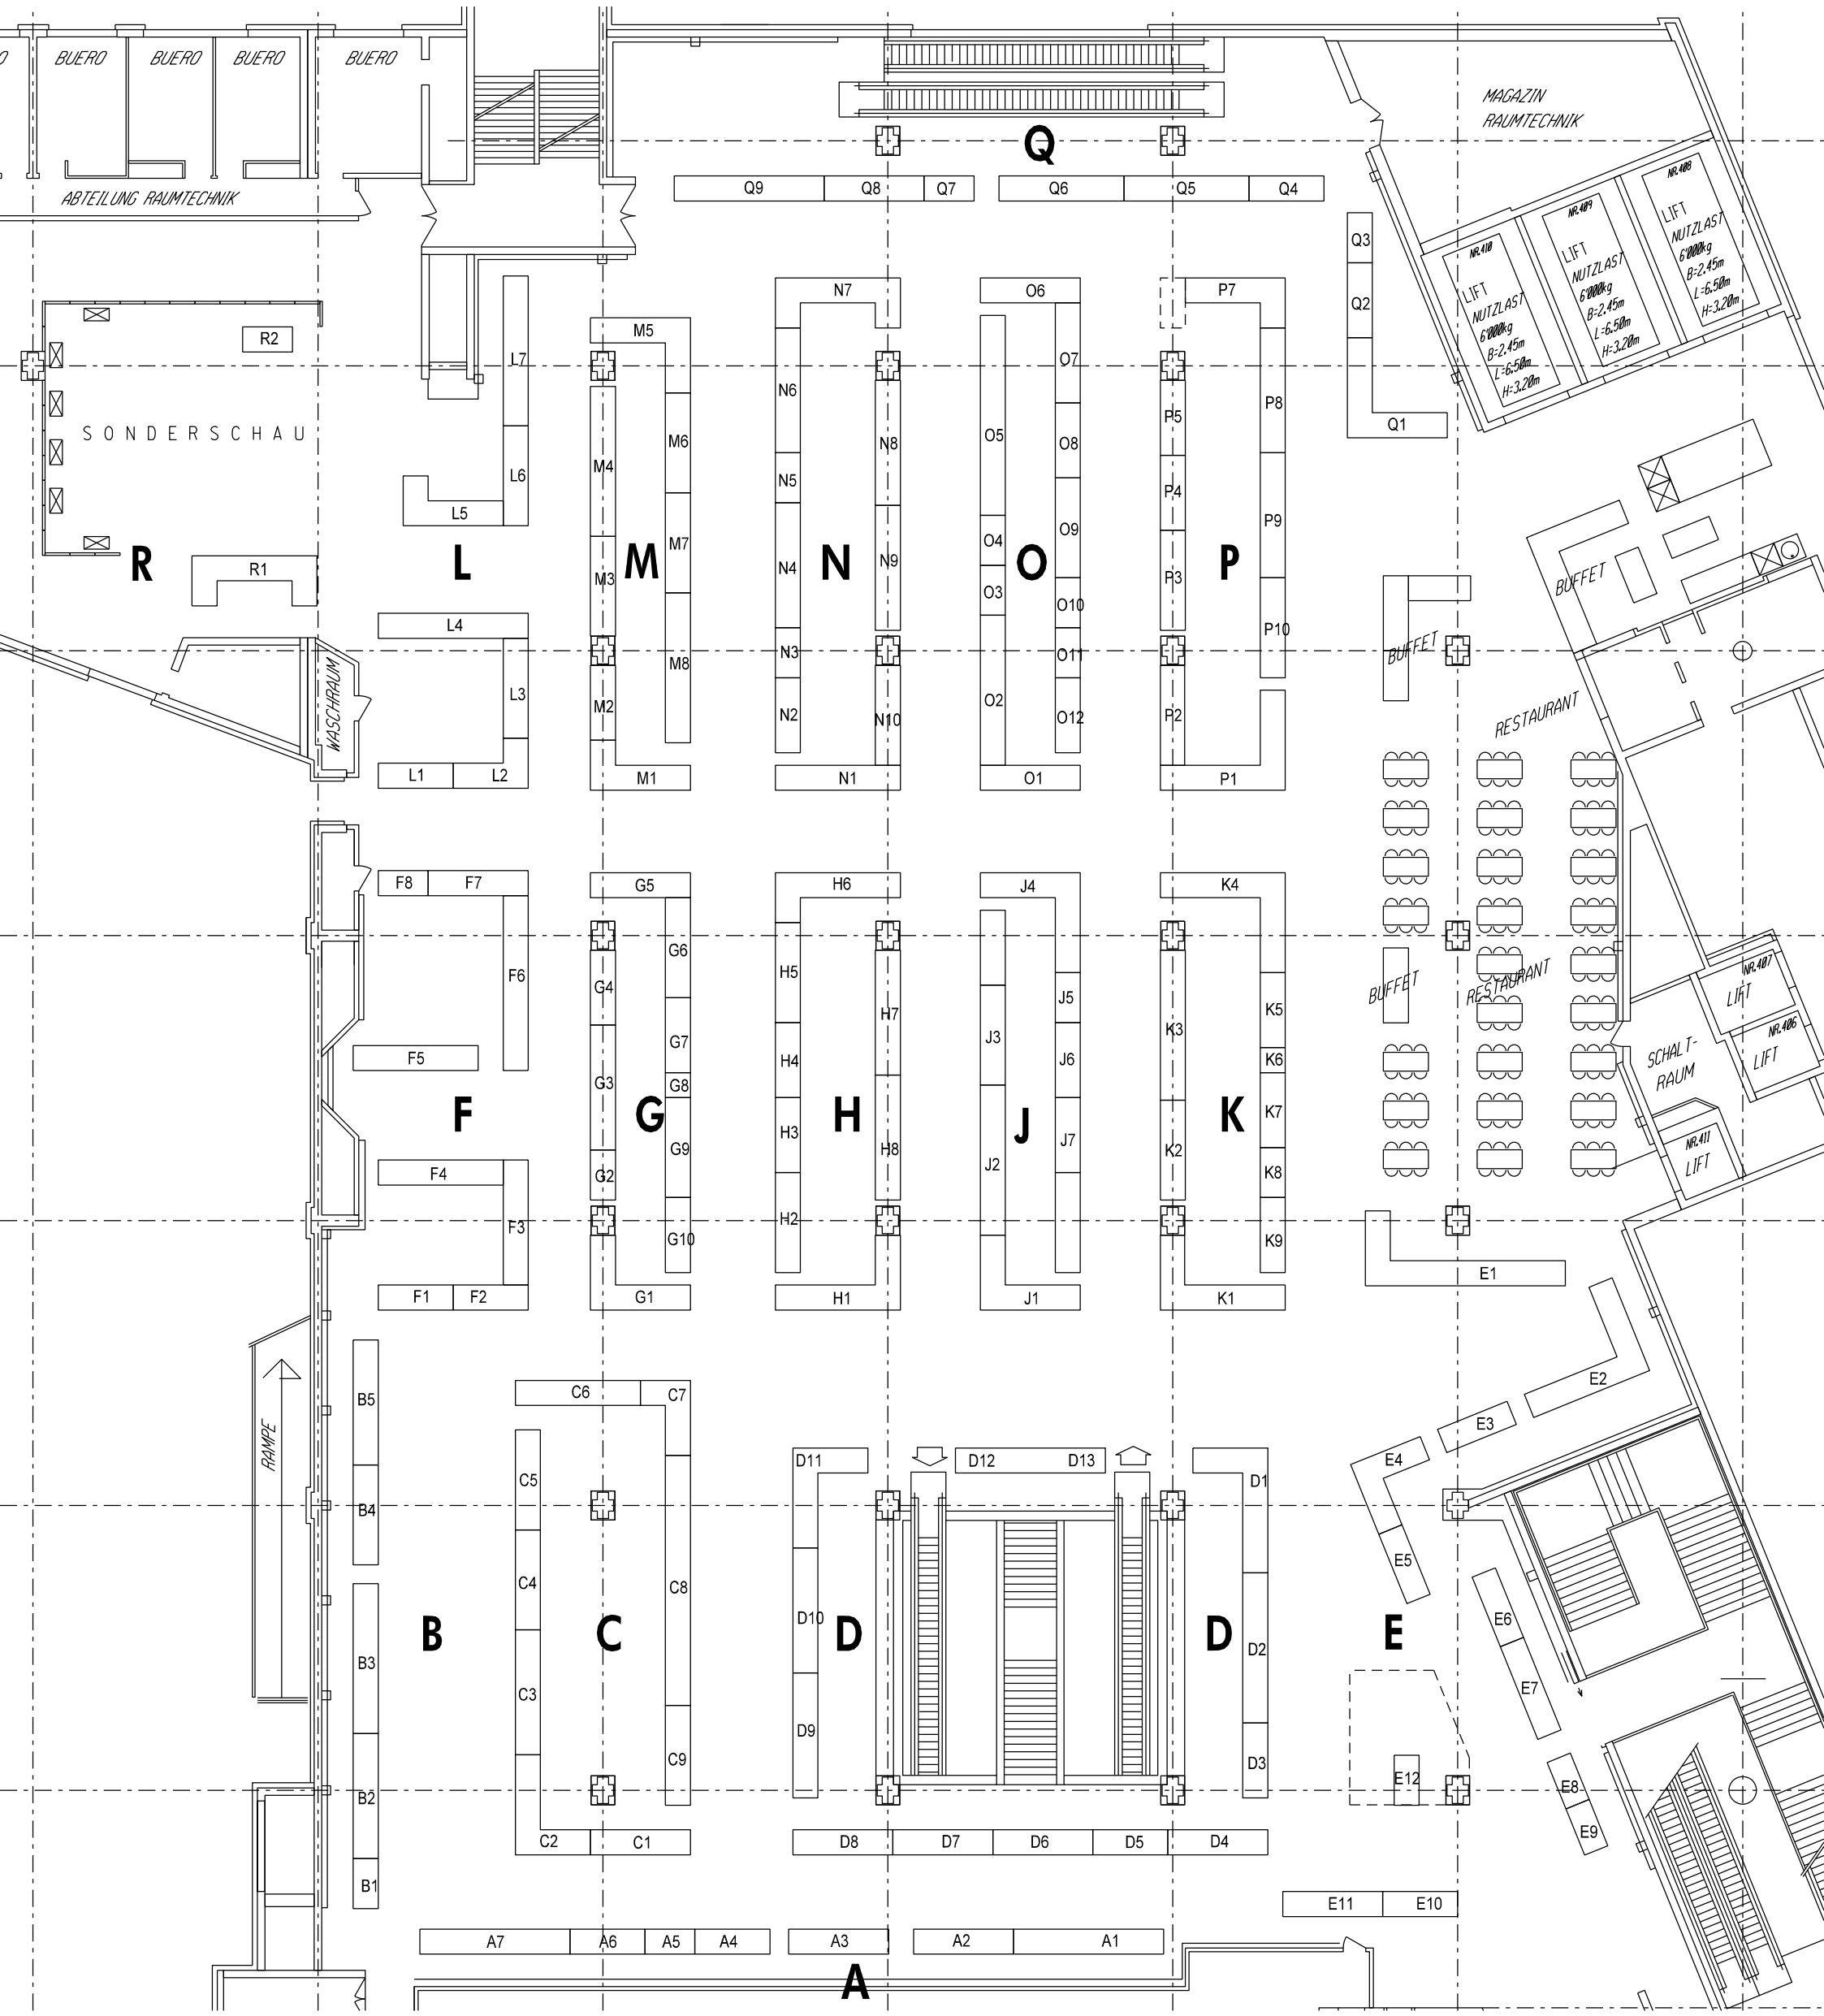
BUERO
BUERO
BUERO
BUERO
ABTEILUNG RAUMTECHNIK
MAGAZIN
RAUMTECHNIK
Q
Q9
Q8
Q7
Q6
Q5
Q4
Q3
Q2
Q1
NR.410
LIFT
NUTZLAST
6'000kg
B=2.45m
L=6.50m
H=3.20m
NR.409
LIFT
NUTZLAST
6'000kg
B=2.45m
L=6.50m
H=3.20m
NR.408
LIFT
NUTZLAST
6'000kg
B=2.45m
L=6.50m
H=3.20m
R2
SONDERSCHAU
R
R1
L7
L6
L5
L
L4
L3
L1
L2
WASCHRAUM
M5
M4
M6
M3
M
M7
M8
M2
M1
N7
N6
N5
N4
N
N3
N2
N8
N9
N10
N1
O6
O5
O4
O3
O
O2
O7
O8
O9
O10
O11
O12
O1
P7
P5
P4
P3
P
P2
P8
P9
P10
P1
BUFFET
BUFFET
BUFFET
RESTAURANT
RESTAURANT
F8
F7
F6
F5
F
F4
F3
F1
F2
G5
G6
G4
G7
G3
G8
G
G9
G2
G10
G1
H6
H5
H7
H4
H
H3
H8
H2
H1
J4
J3
J5
J
J6
J2
J7
J1
K4
K3
K5
K6
K
K7
K2
K8
K9
K1
NR.407
LIFT
NR.406
LIFT
SCHALT-
RAUM
NR.411
LIFT
E1
E2
E3
E4
E5
E6
E7
E12
E8
E9
E11
E10
RAMPE
B5
B4
B3
B
B2
B1
C6
C7
C5
C4
C
C8
C3
C9
C2
C1
D11
D12
D13
D1
D10
D
D
D2
D9
D3
D8
D7
D6
D5
D4
A7
A6
A5
A4
A3
A2
A1
A